



ELEWACJA POŁUDNIOWO-WSCHODNIA

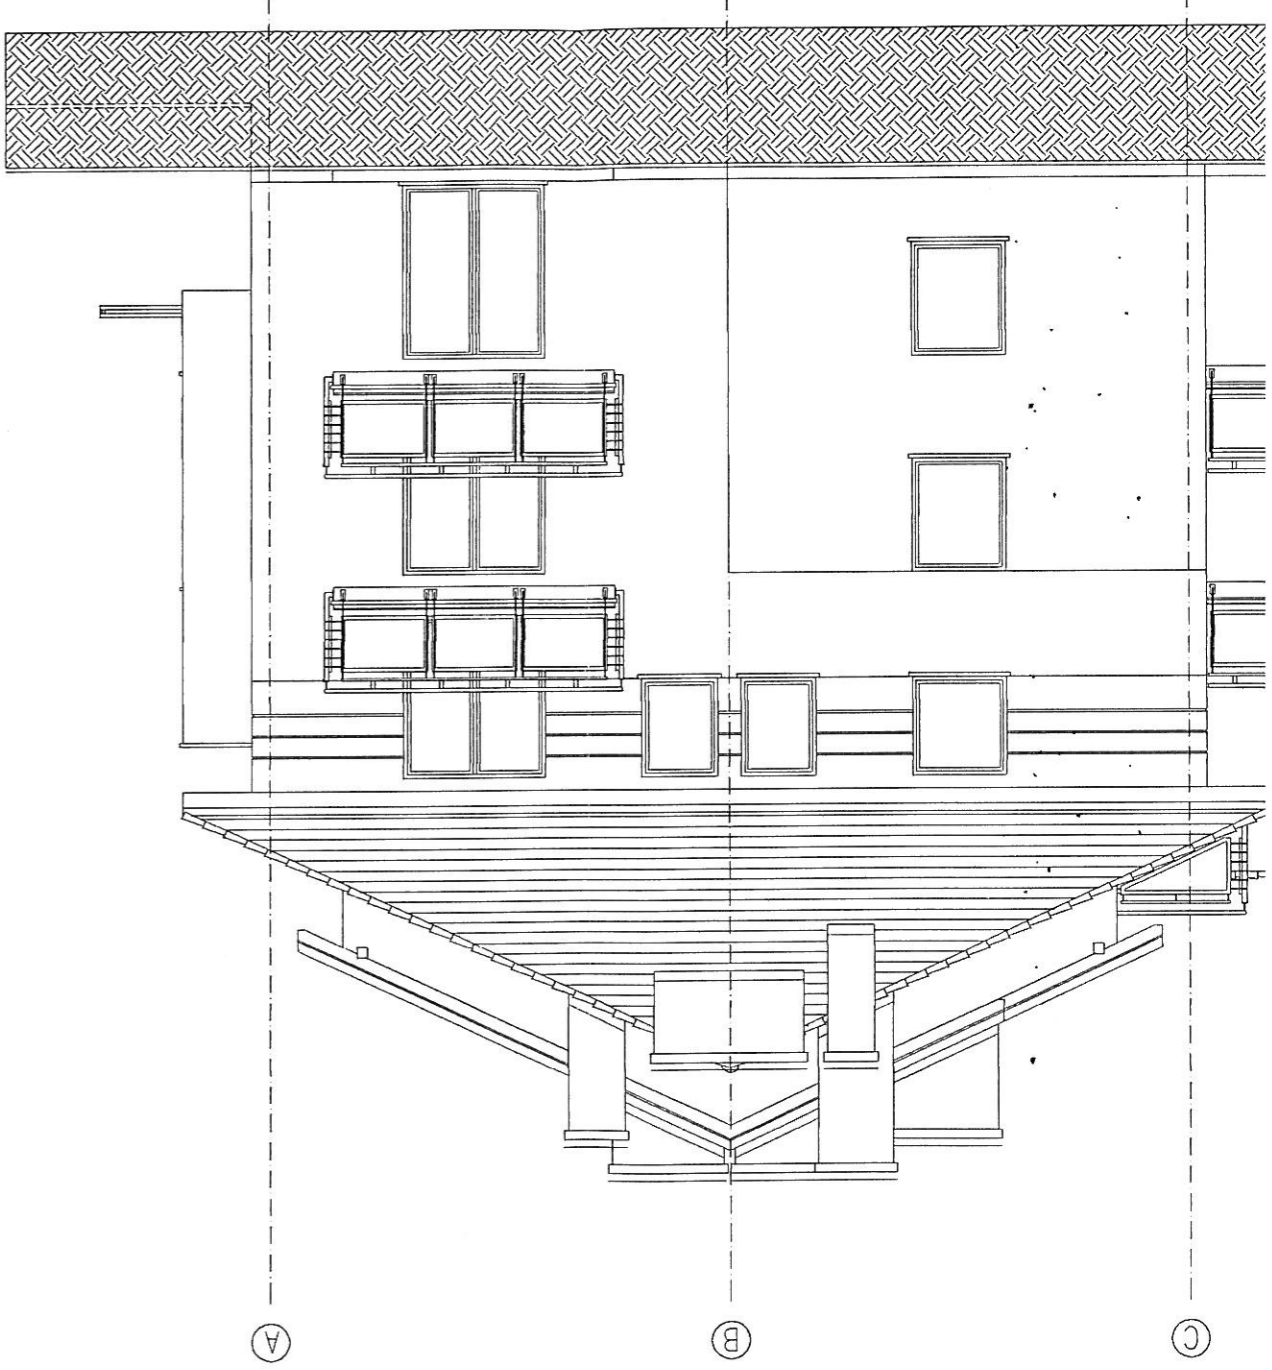

ELEWACJA PÓŁNOCNO-ZACHODNIA

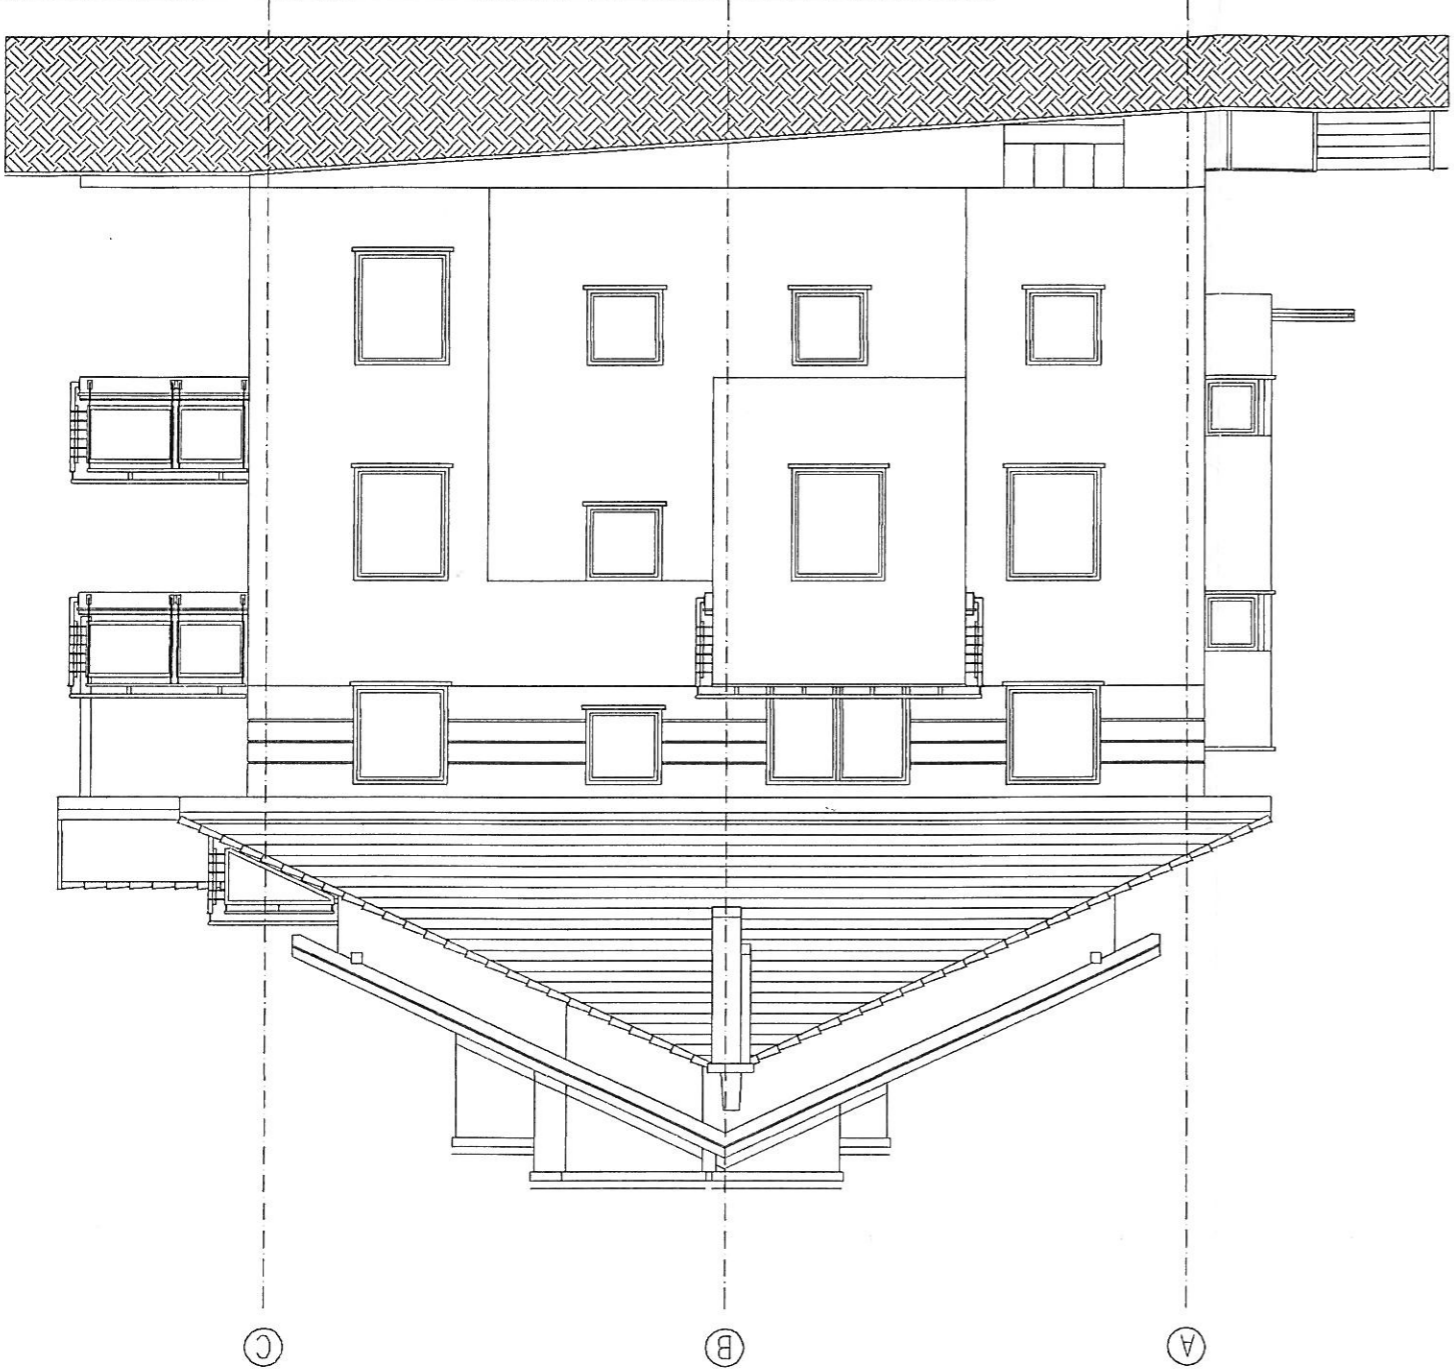

skala 1:100

PROJEKTOWAŁ: mgr inż. arch mgr inż. Piotr Giza		SPRAWDZIŁ: mgr inż. Maciej Biegun	
LOKALIZACJA: pgr 210/13 gm.kat Olszówka, ul.Jaworowa Bielsko-Biala			
INWESTOR: PM "IMMOBILIS" s.c. P.Kanik, M.Kanik Bielsko-B ul. Wopienna 6/1			
TEMA: PRZEBUDOWA BUDYNKU MIESZKALNO-MAGAZYN. NA BUDYNEK MIESZKALNY WIELORODZINNY			
SKALA 1:100		DATA sierpień 2003	
NR RYS. 15			
ELEWACJA PÓŁNOCNO-ZACHODNIA			

BIURO BUDOWLANE
BIEGUN & SZATKOWSKI

43-300 BIELSKO-BIALA ul. Białego 13 tel/fax (033) 8126247
AutoCAD LT97 Serial Number 610-00060151
AutoCAD LT2000i S.Number 700-50361559
AutoCAD 2002 Serial Number 700-50524476