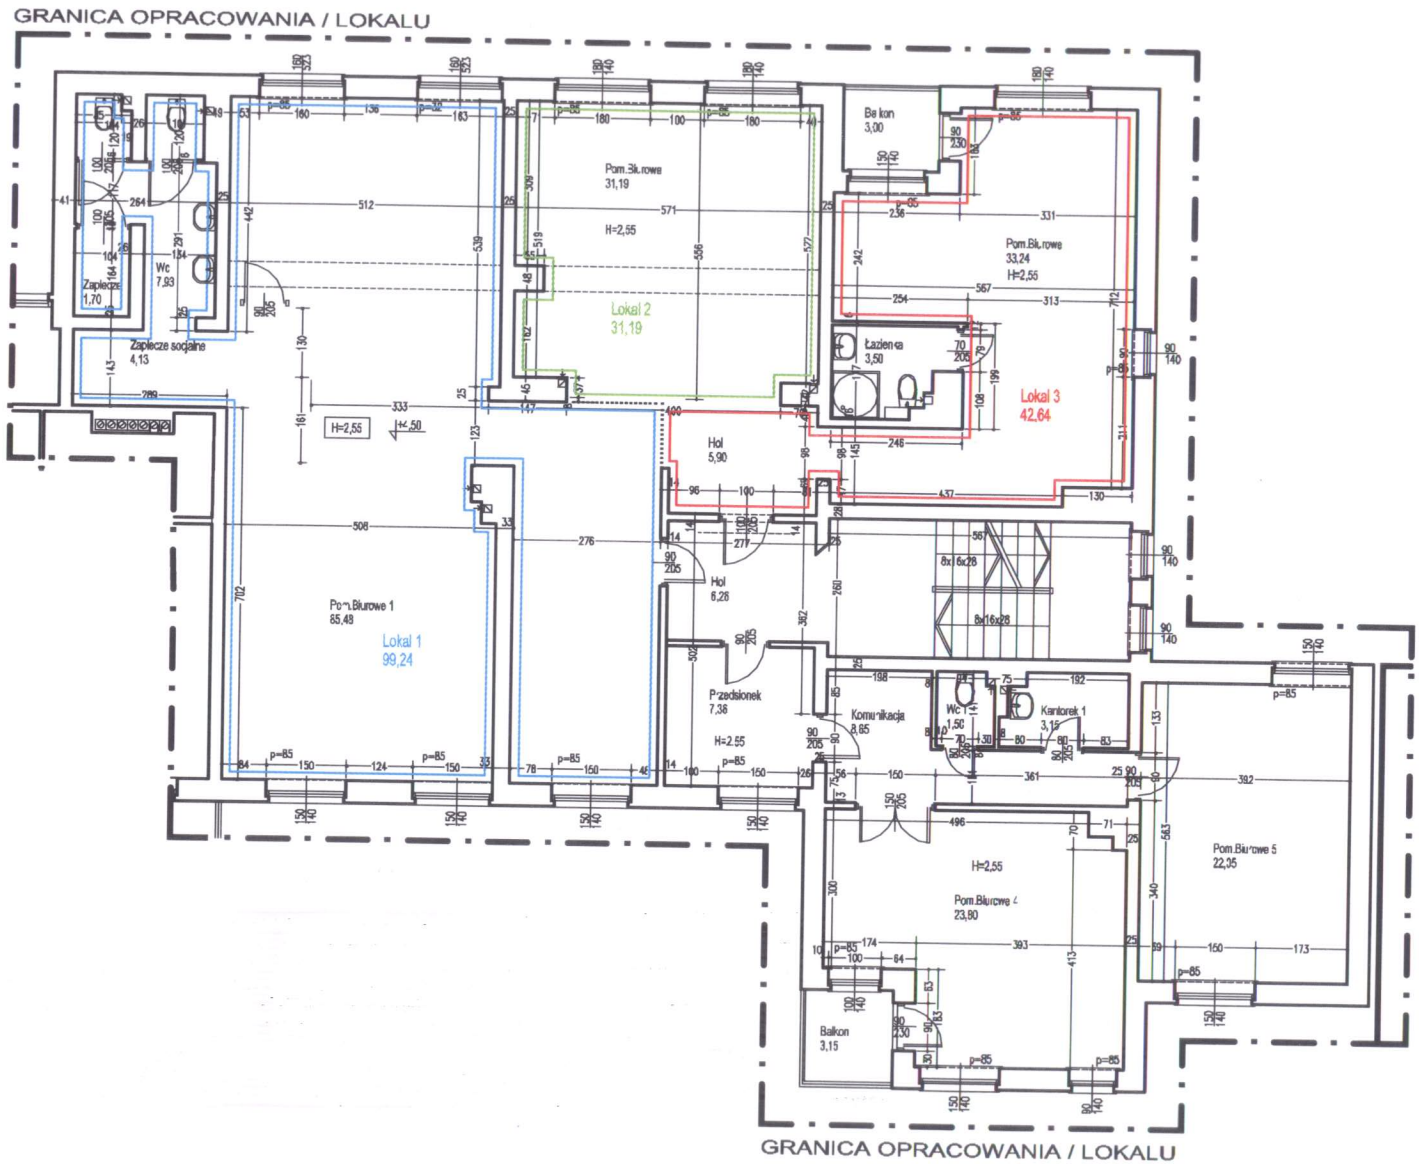

RZUT PIĘTRA

SKALA 1:100

INWENTARYZACJA LOKALU W BUDYNKU PRZ UL. DMOWSKIEGO 14/1